


งานสถาปัตยกรรมหนังสือแห่งชาติ ครั้งที่ 46 และสถาปัตยกรรมนานาชาติ ครั้งที่ 16  
 วันที่ 29 มีนาคม - 8 เมษายน 2561  
 ศูนย์การประชุมแห่งชาติสิริกิติ์  
 โซน เอเทรียม หนังสือทั่วไป

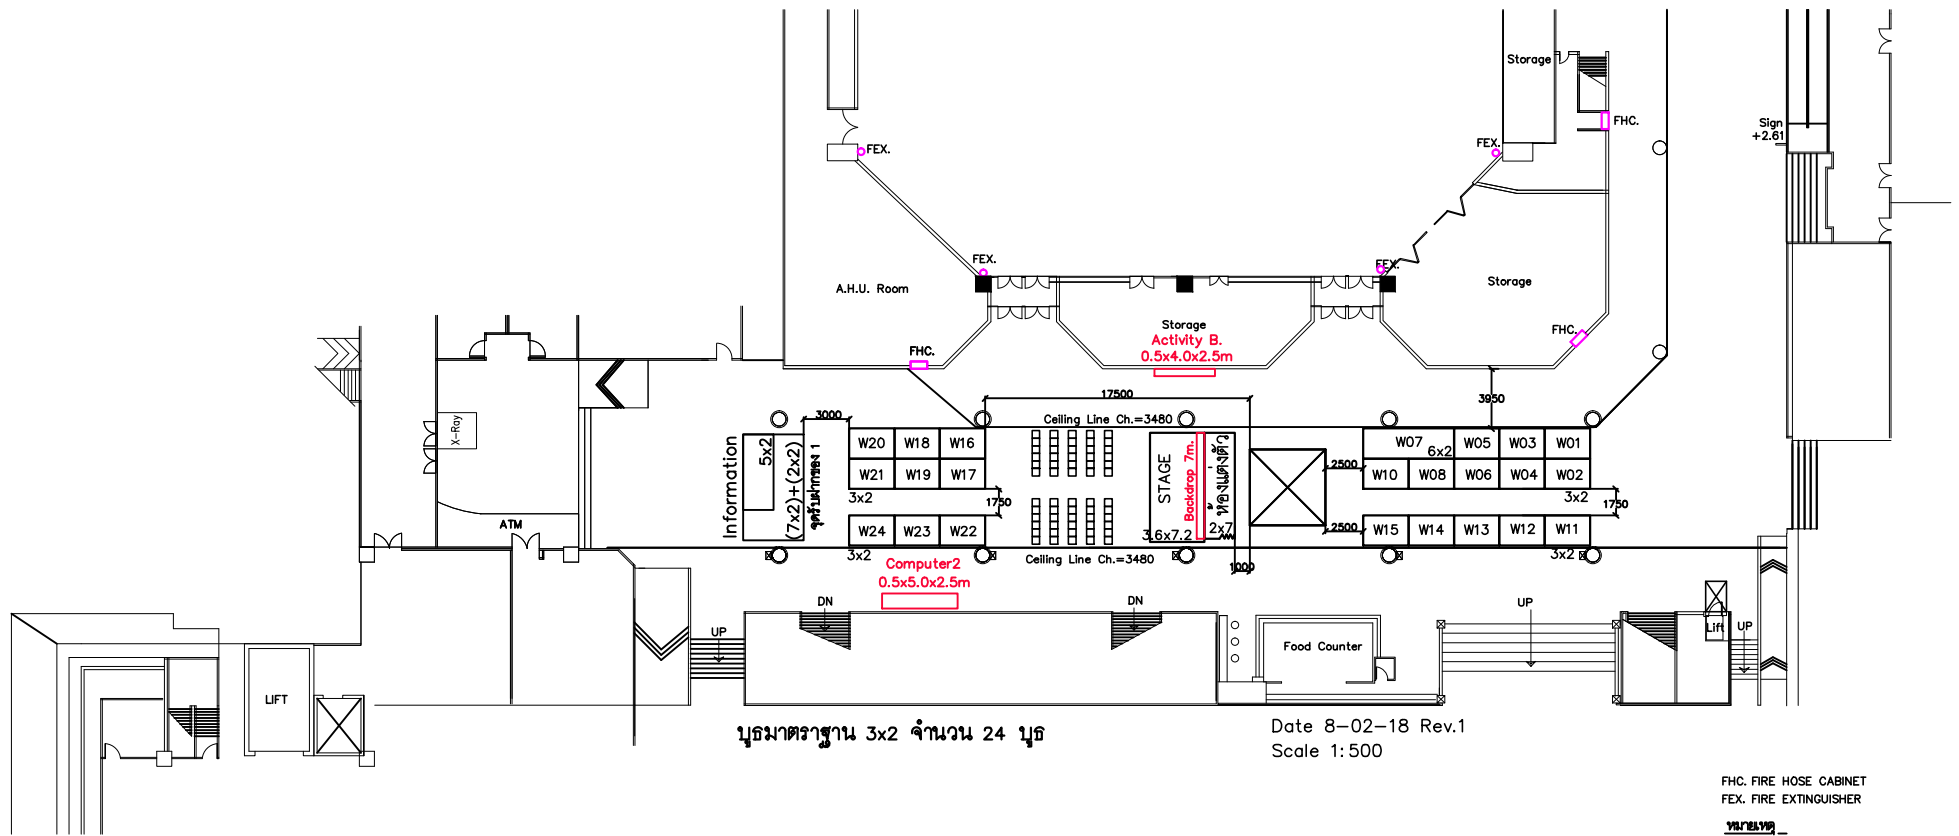

บุธมาตรฐาน 3x2 จำนวน 24 บุธ

Date 8-02-18 Rev.1  
 Scale 1:500

FHC. FIRE HOSE CABINET  
 FEX. FIRE EXTINGUISHER  
 หมายเหตุ -  
 ทัศนวิสัยจากบน  
 ให้ตรวจสอบสภาพท่งงานจึงก่อนก่อสร้าง